




H=20

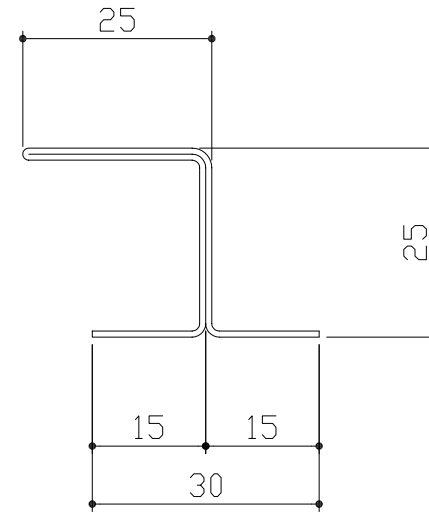


H=25

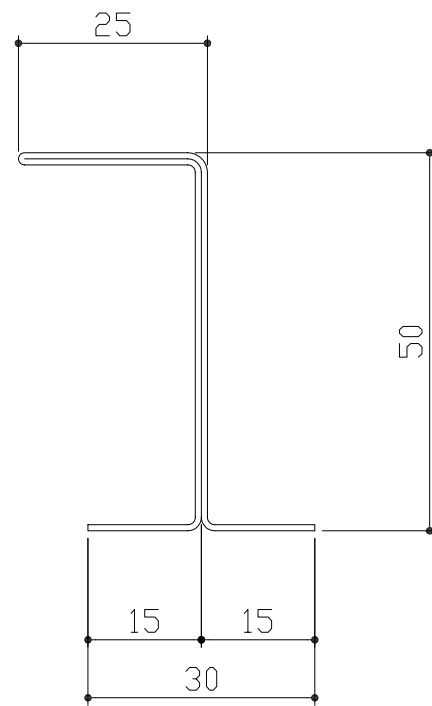

H=50

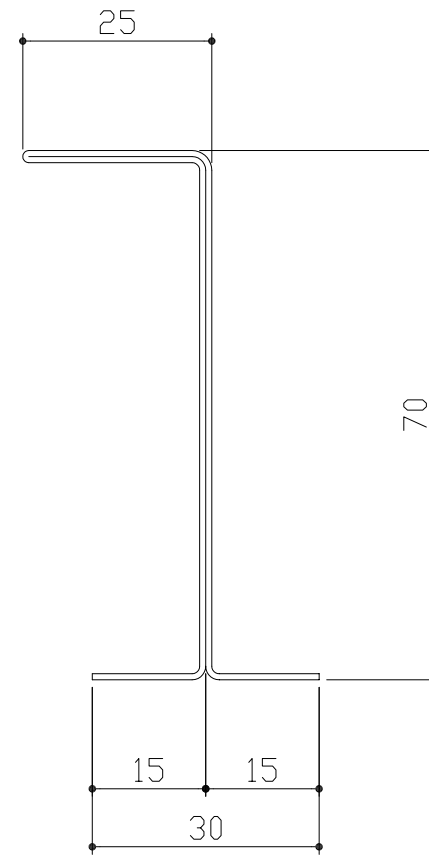

H=70

訂 正	△		設計	殿	工事名称	HLS工法	製図年月日	担当	検図	製図	図面番号
	△						'11.02.07				000
	△		施工	殿	図面名称	クオリティーバー部品図	縮尺	 コンフォートテック株式会社 <small>〒280-0025 千葉県千葉市中央区岡田町3-1-210 TEL 048-977-9794 FAX 048-248-1388</small>			
	△						A3-1/1				