



設計	(有)長塚建築設計事務所	概	工事名称	古河市立古河第一小学校改築事業(屋内運動場建築工事)	原案年月日	15.07.15	03
施工	(株)岡本工務店	概	図面名称	断面詳細図-1	縮尺	A3:1/5	03
				コンフォートアック株式会社 <small>〒114-8545 東京都荒川区西日暮里1-15-15 TEL:03-5621-0000 FAX:03-5621-0001</small>			

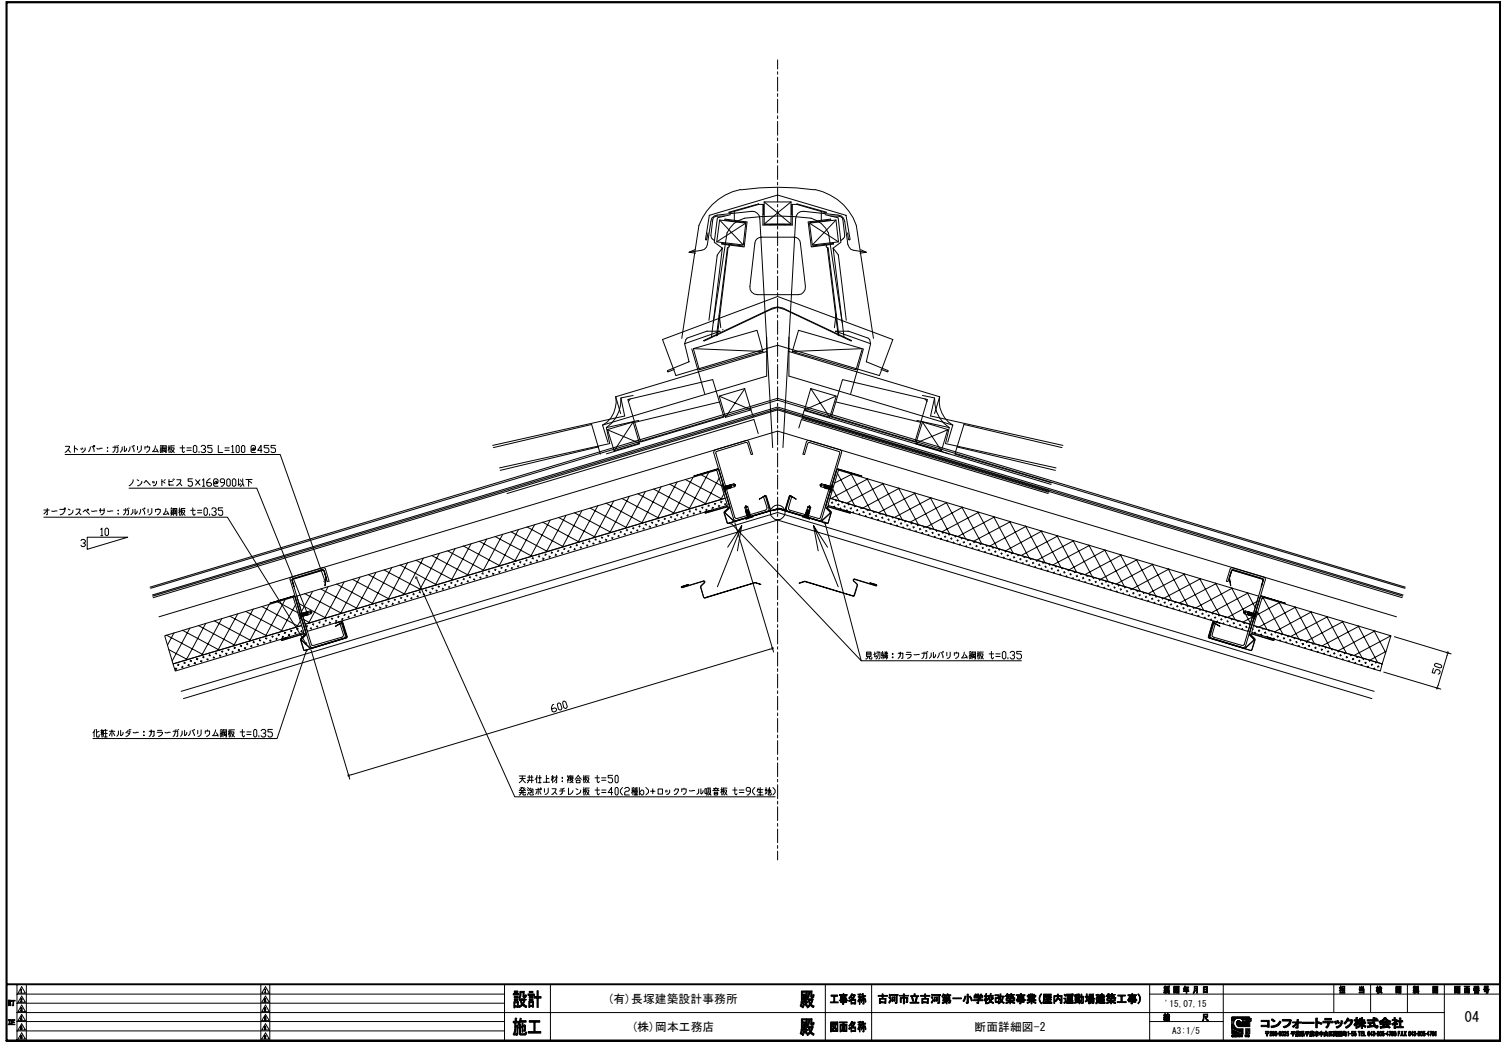

設計	(有)長塚建築設計事務所	概	工事名称	古河市立古河第一小学校改築事業(屋内運動場建築工事)	原案年月日	15.07.15	04
施工	(株)岡本工務店	概	図面名称	断面詳細図-2	縮尺	A3:1/5	04
				コンフォートアック株式会社 <small>〒114-8545 東京都荒川区西日暮里1-15-15 TEL:03-5621-0000 FAX:03-5621-0001</small>			

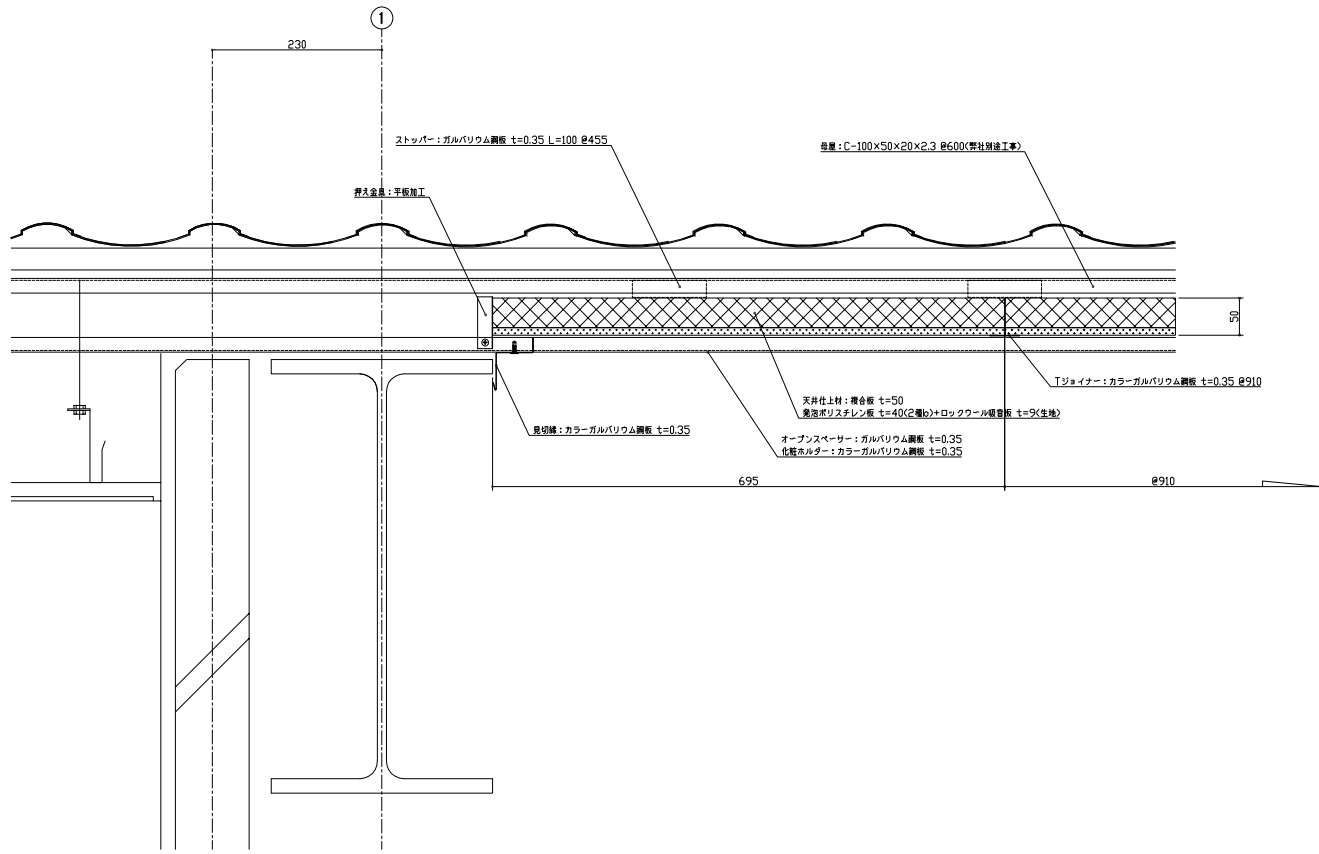

設計	(有)長塚建築設計事務所	監	工事名稱	古河市立古河第一小学校改築事業(屋内運動場建築工事)	原案年月日	15.07.15	05
施工	(株)岡本工務店	監	図面名稱	断面詳細図-3	縮尺	A3:1/5	05

コンフォートアック株式会社  
〒464-0801 愛知県稲沢市山崎町1-1-1  
TEL:0562-22-0001 FAX:0562-22-0002