


監理	南高橋建設計事務所	工務名称	小田島小学校講堂 天井等落下防止改修工事	図面番号	15.12.12	05
施工	小野建設㈱	図面名称	断面詳細図-2	縮尺	A3:1/5	株式会社ホシカワ

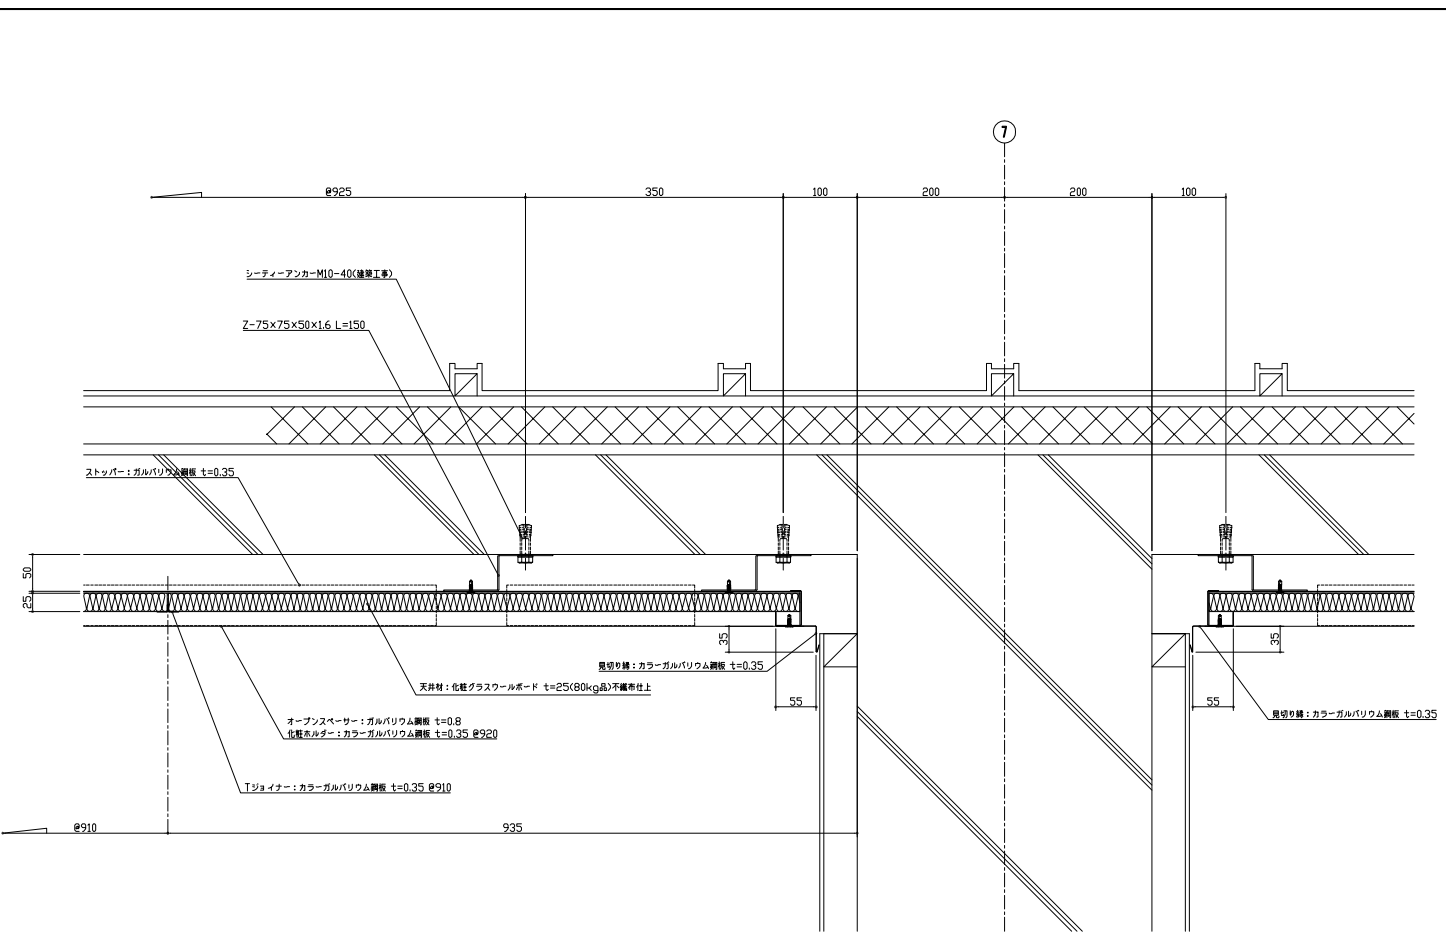

監理	南高橋建設計事務所	工務名称	小田島小学校講堂 天井等落下防止改修工事	図面番号	15.12.12	06
施工	小野建設㈱	図面名称	断面詳細図-3	縮尺	A3:1/5	株式会社ホシカワ