



	設計	太陽設計株式会社 殿	工事名称	高町地区体育館天井改修工事	製図年月日	2020.10.14 改2020.10.24	担当	高瀬	検閲	製図	図面番号	01
	施工	株式会社 阿部建設 殿	図面名称	L形鋼下地位置図(オープンスペーサー位置図)	縮尺	A3:1/100	コンフォートテック株式会社 <small>〒580-0055 兵庫県神戸市東灘区東灘1-15-14 TEL. 045-385-4300 FAX 045-385-4334</small>					

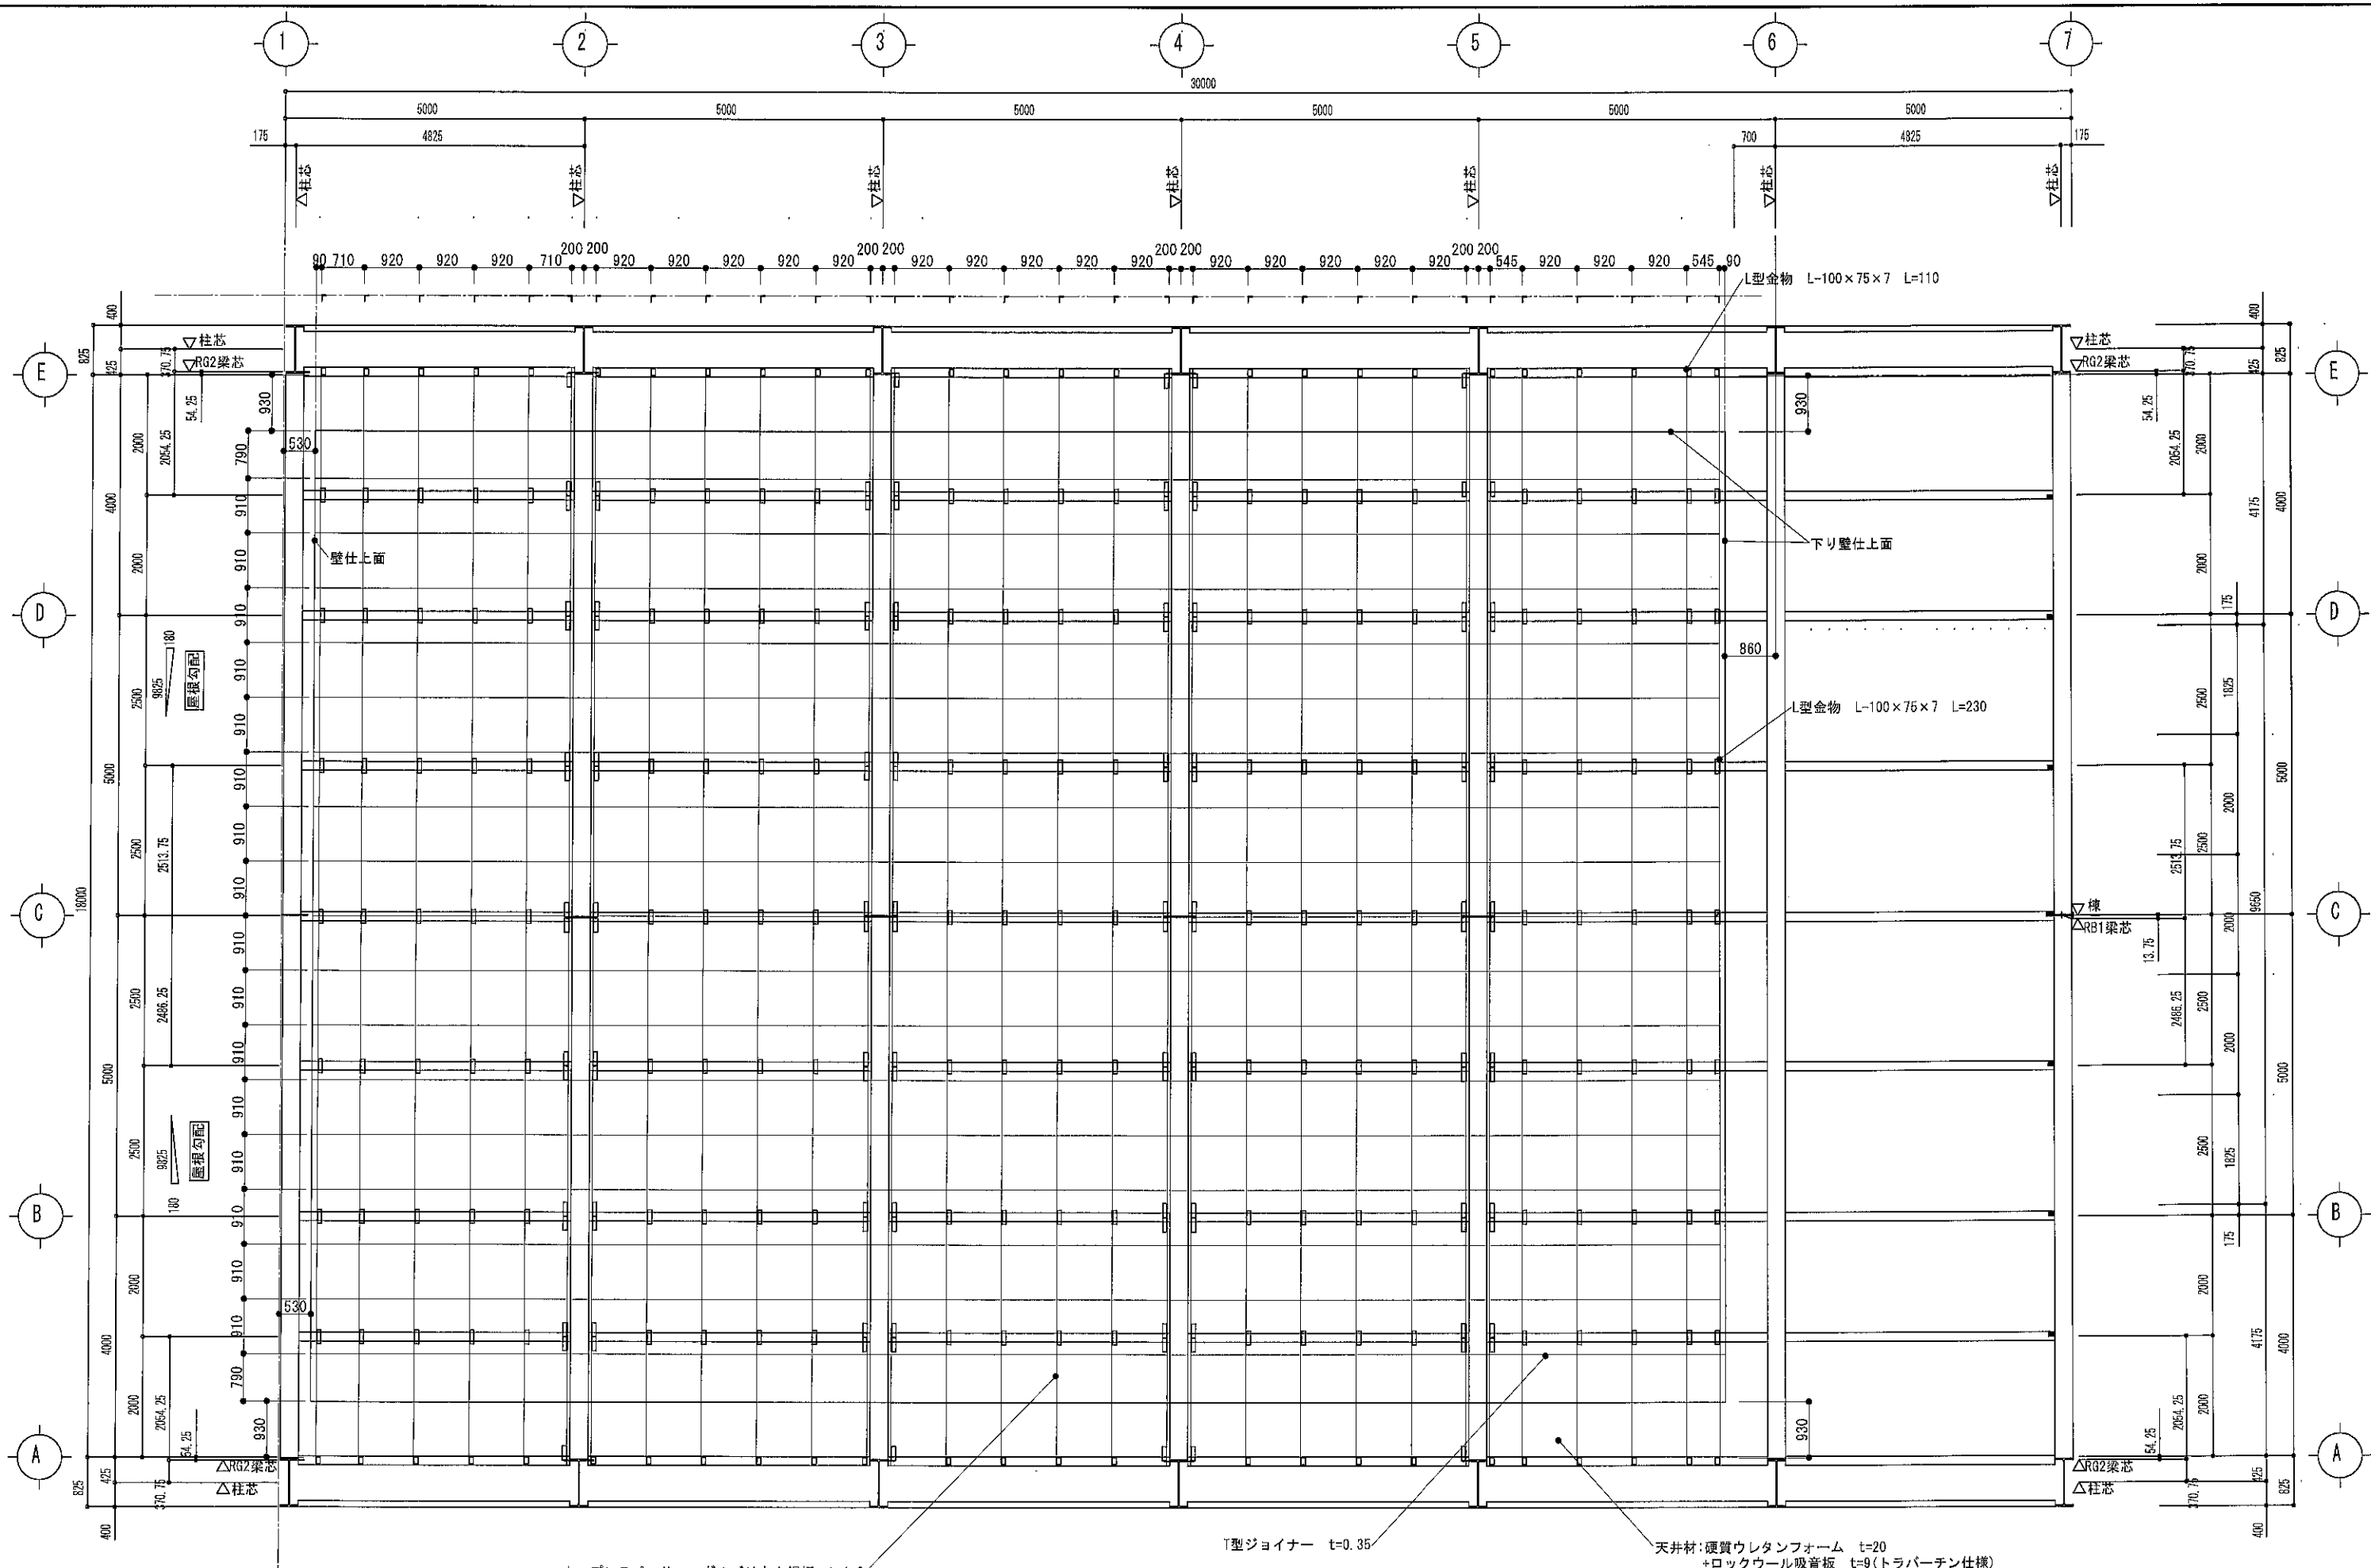

設計	太陽設計株式会社 殿	工事名称	高町地区体育館天井改修工事	製図年月日	2020.10.14 改2020.10.24	担当	高澤	製図	高澤	図面番号	02
	施工		株式会社 阿部建設 殿		図面名称		天井伏図		縮尺		A3:1/100


コンフォートテック株式会社
〒240-0205 千葉県千葉市中央区新大塚1-33-1 TEL: 043-395-4180 FAX: 043-395-4781

