

神栖市若松公民館
耐震補強及び改修工事

面積: 554.4㎡
【CPS工法】母屋レス構造 断熱・吸音直付けシステム天井
仕上げ:化粧グラスウールボード(64kg/㎡品) t=25

野縁受け・オープンスペース取付



野縁受け(不陸調整)取付






天井仕上げ




照明機器取付下地



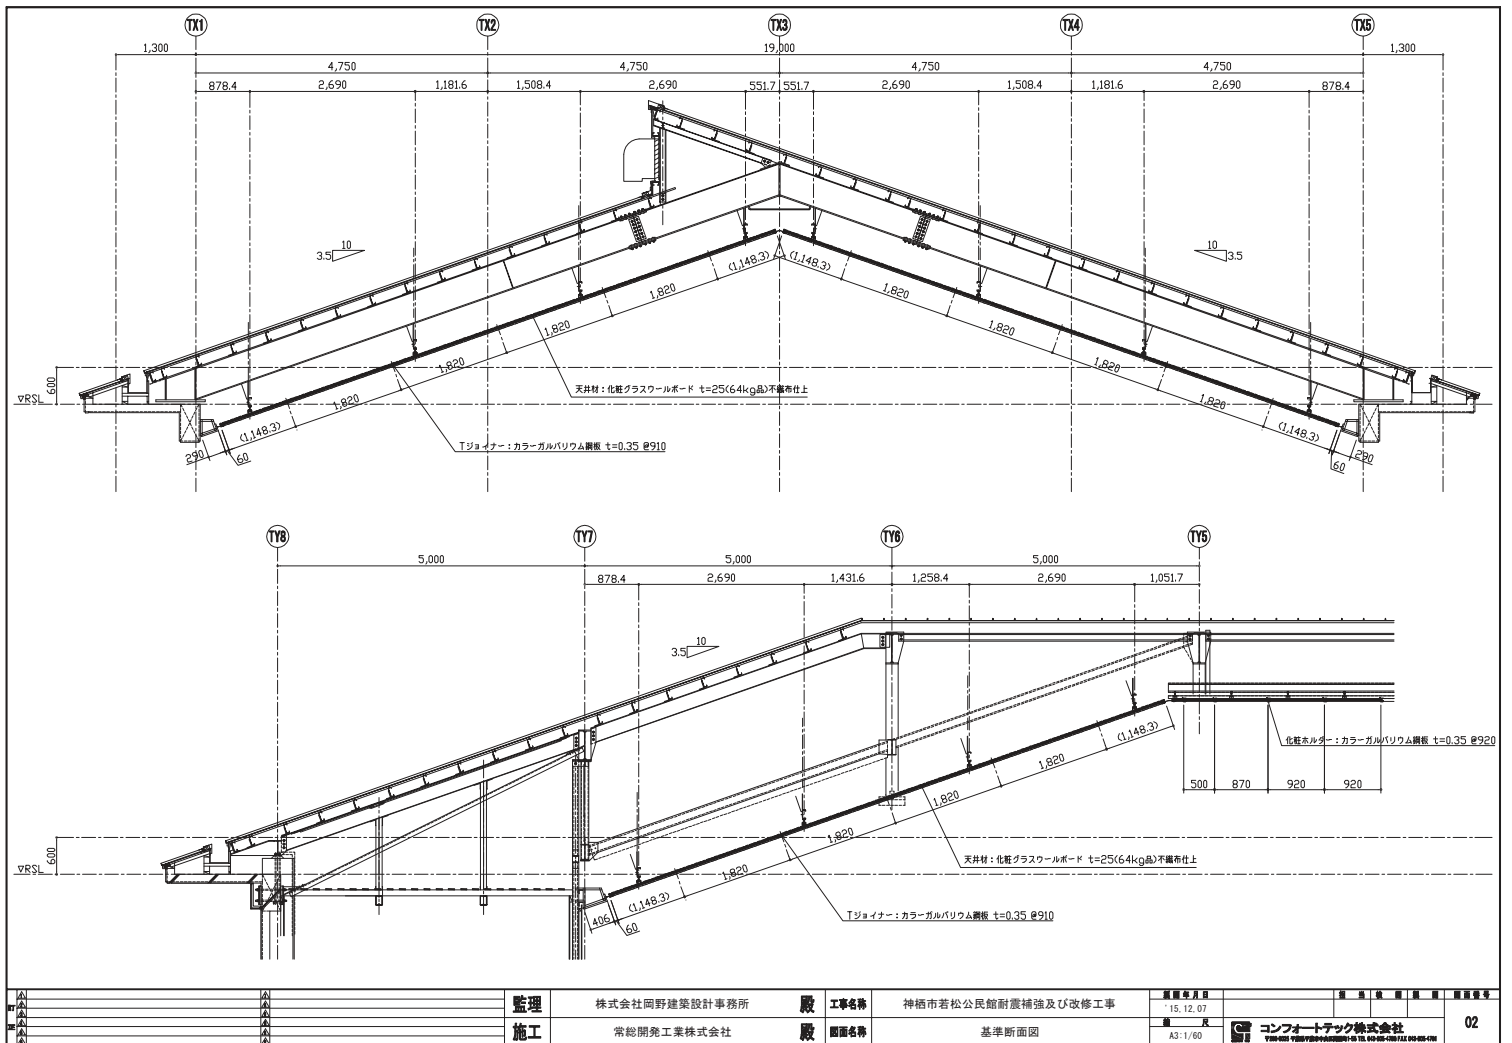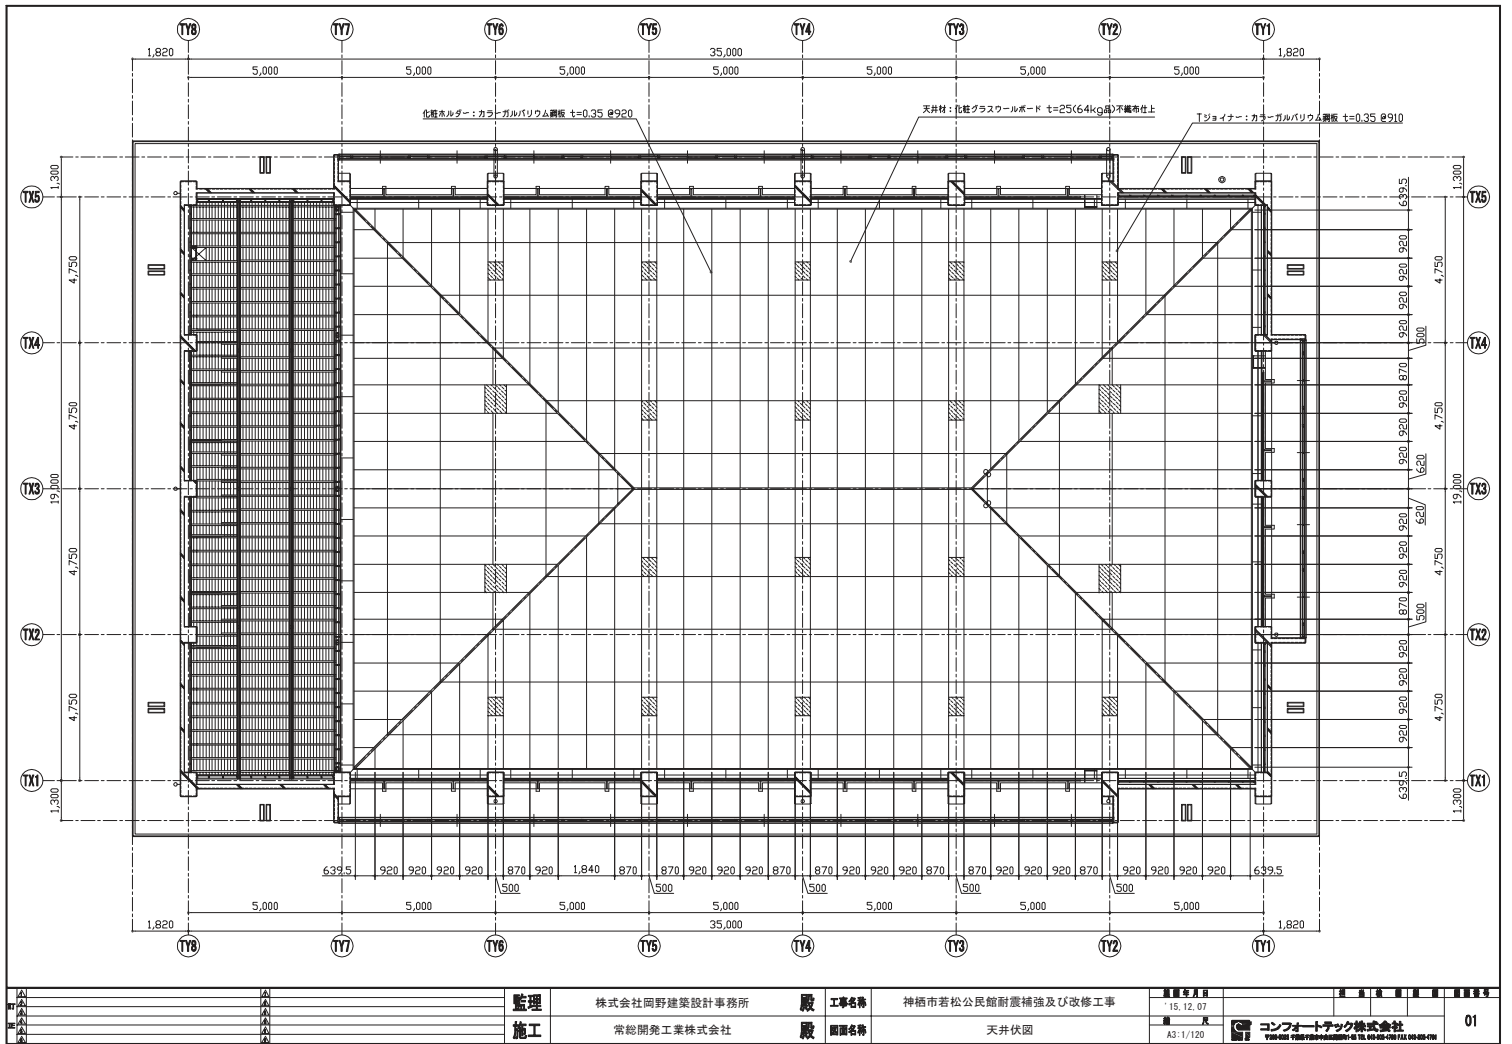


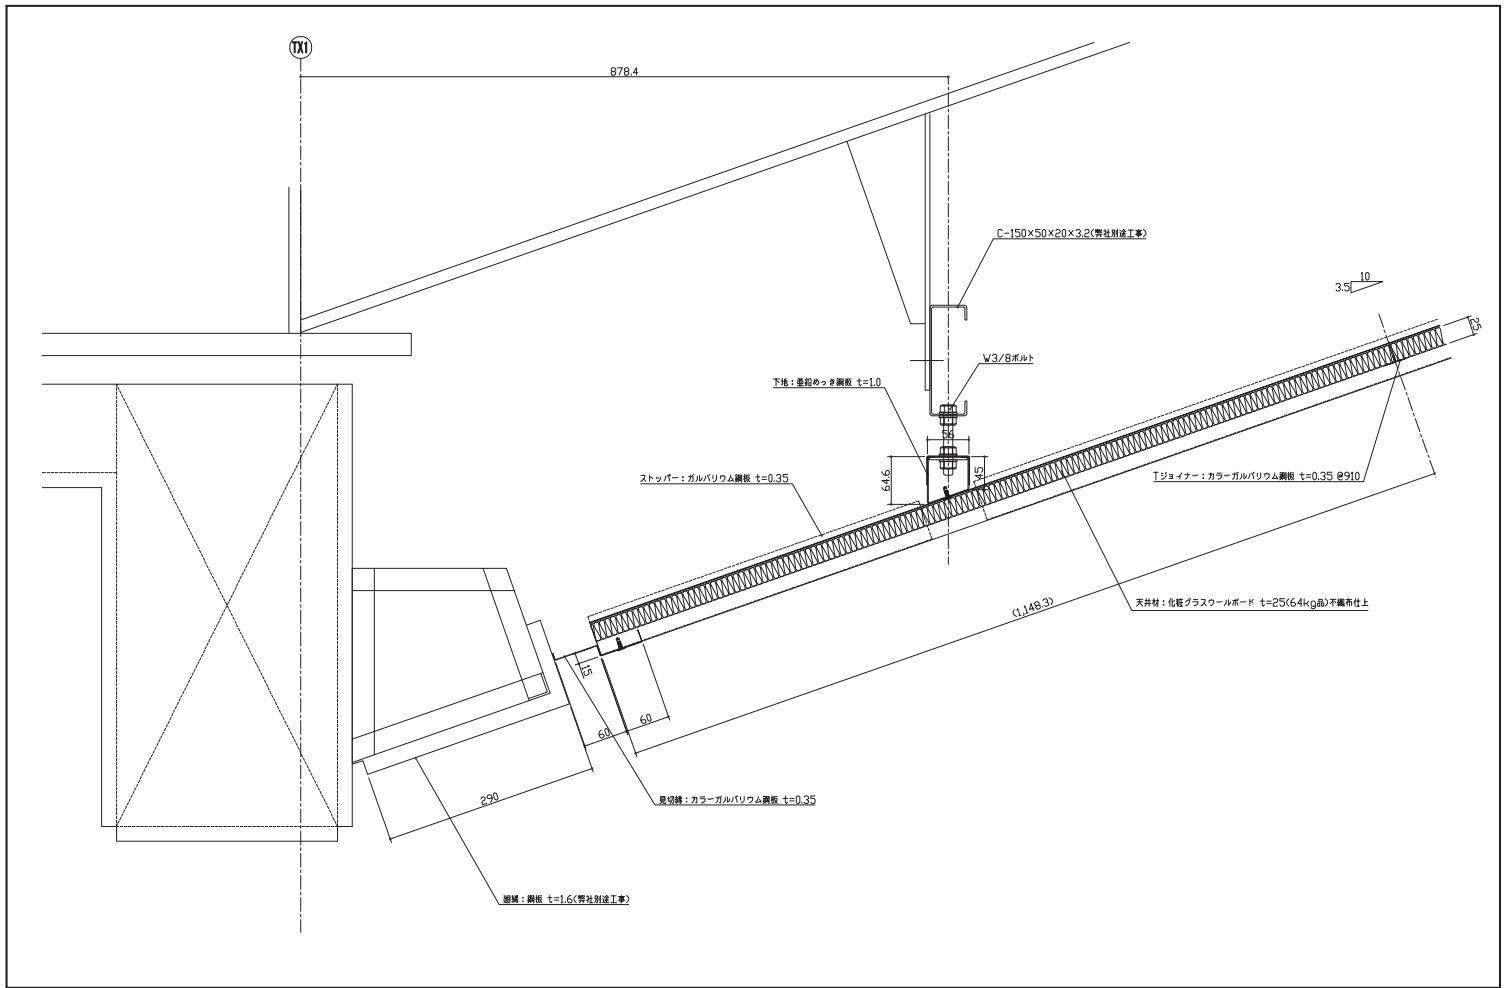

監理	株式会社同野建築設計事務所	工務名称	神栖市若松公民館耐震補強及び改修工事	図面番号	15.12.07	03

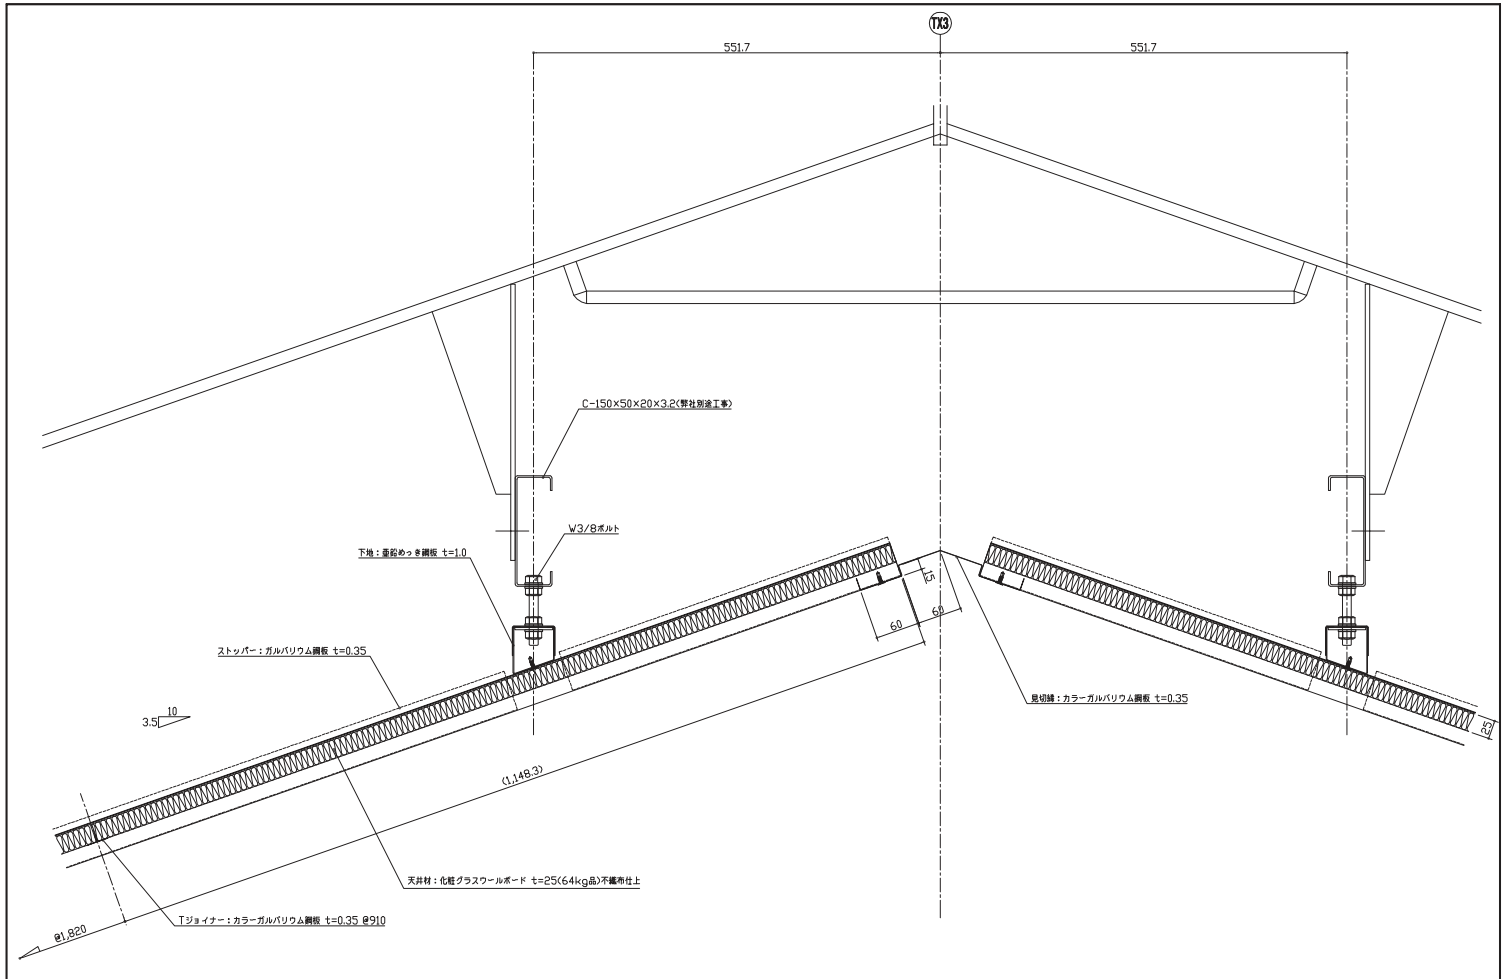

監理	株式会社同野建築設計事務所	工務名称	神栖市若松公民館耐震補強及び改修工事	図面番号	15.12.07	04

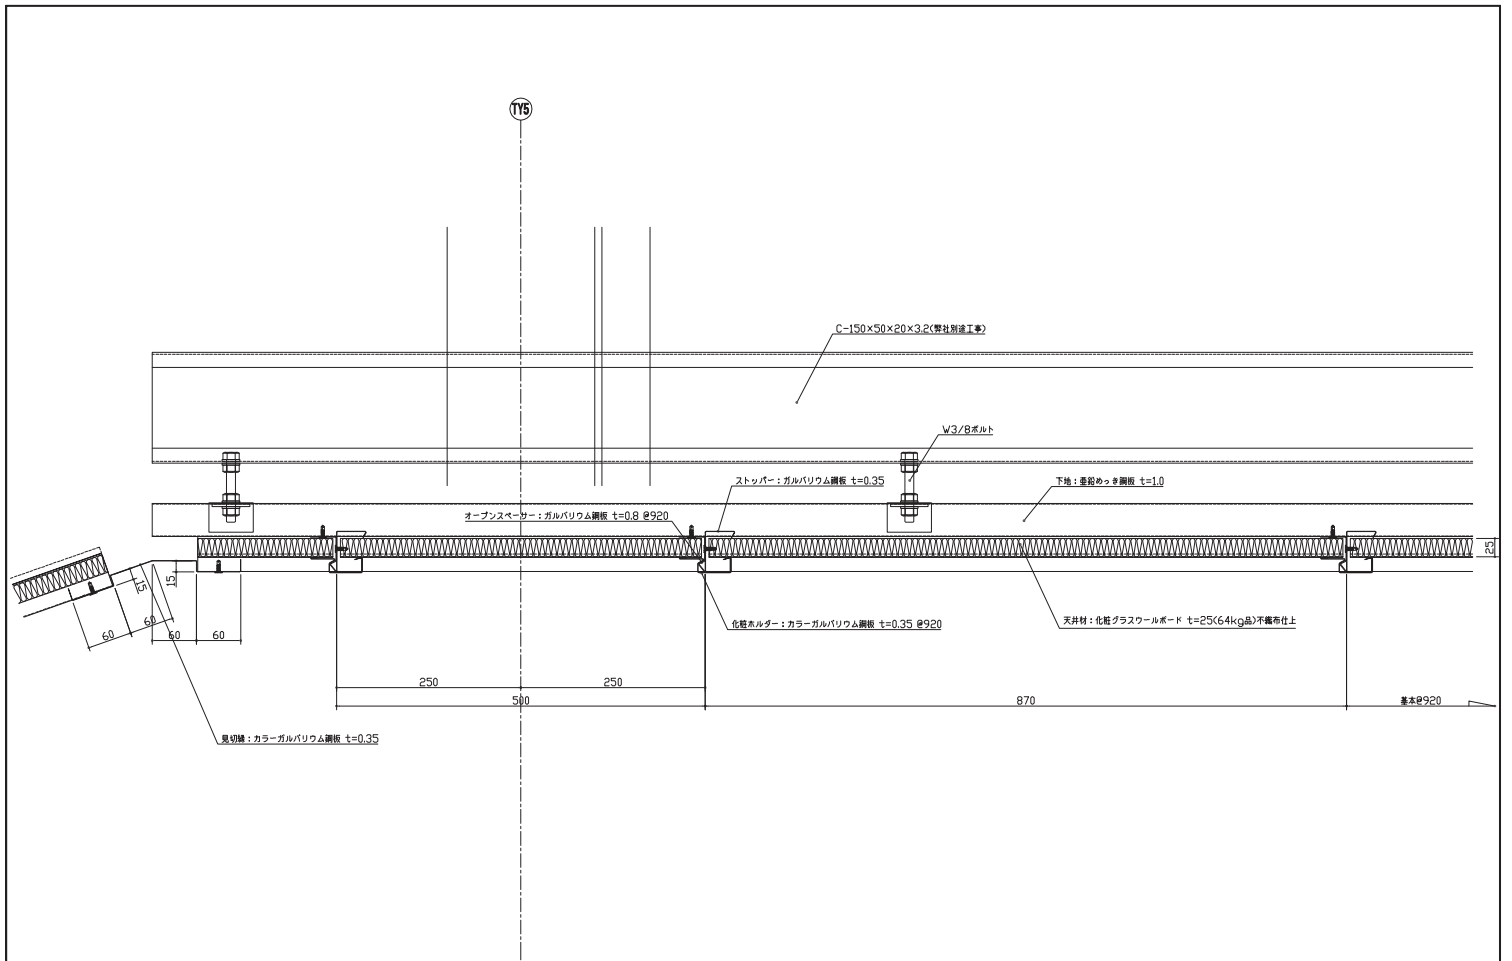

施工	常総開発工業株式会社	図面名称	各部断面詳細図-3	シート	A3-1/5	05


コンフォートアック株式会社
