天井厚　H=30

※使用例：押出法ポリスチレン保温板 t=20+化粧ロックウール吸音板 t=9

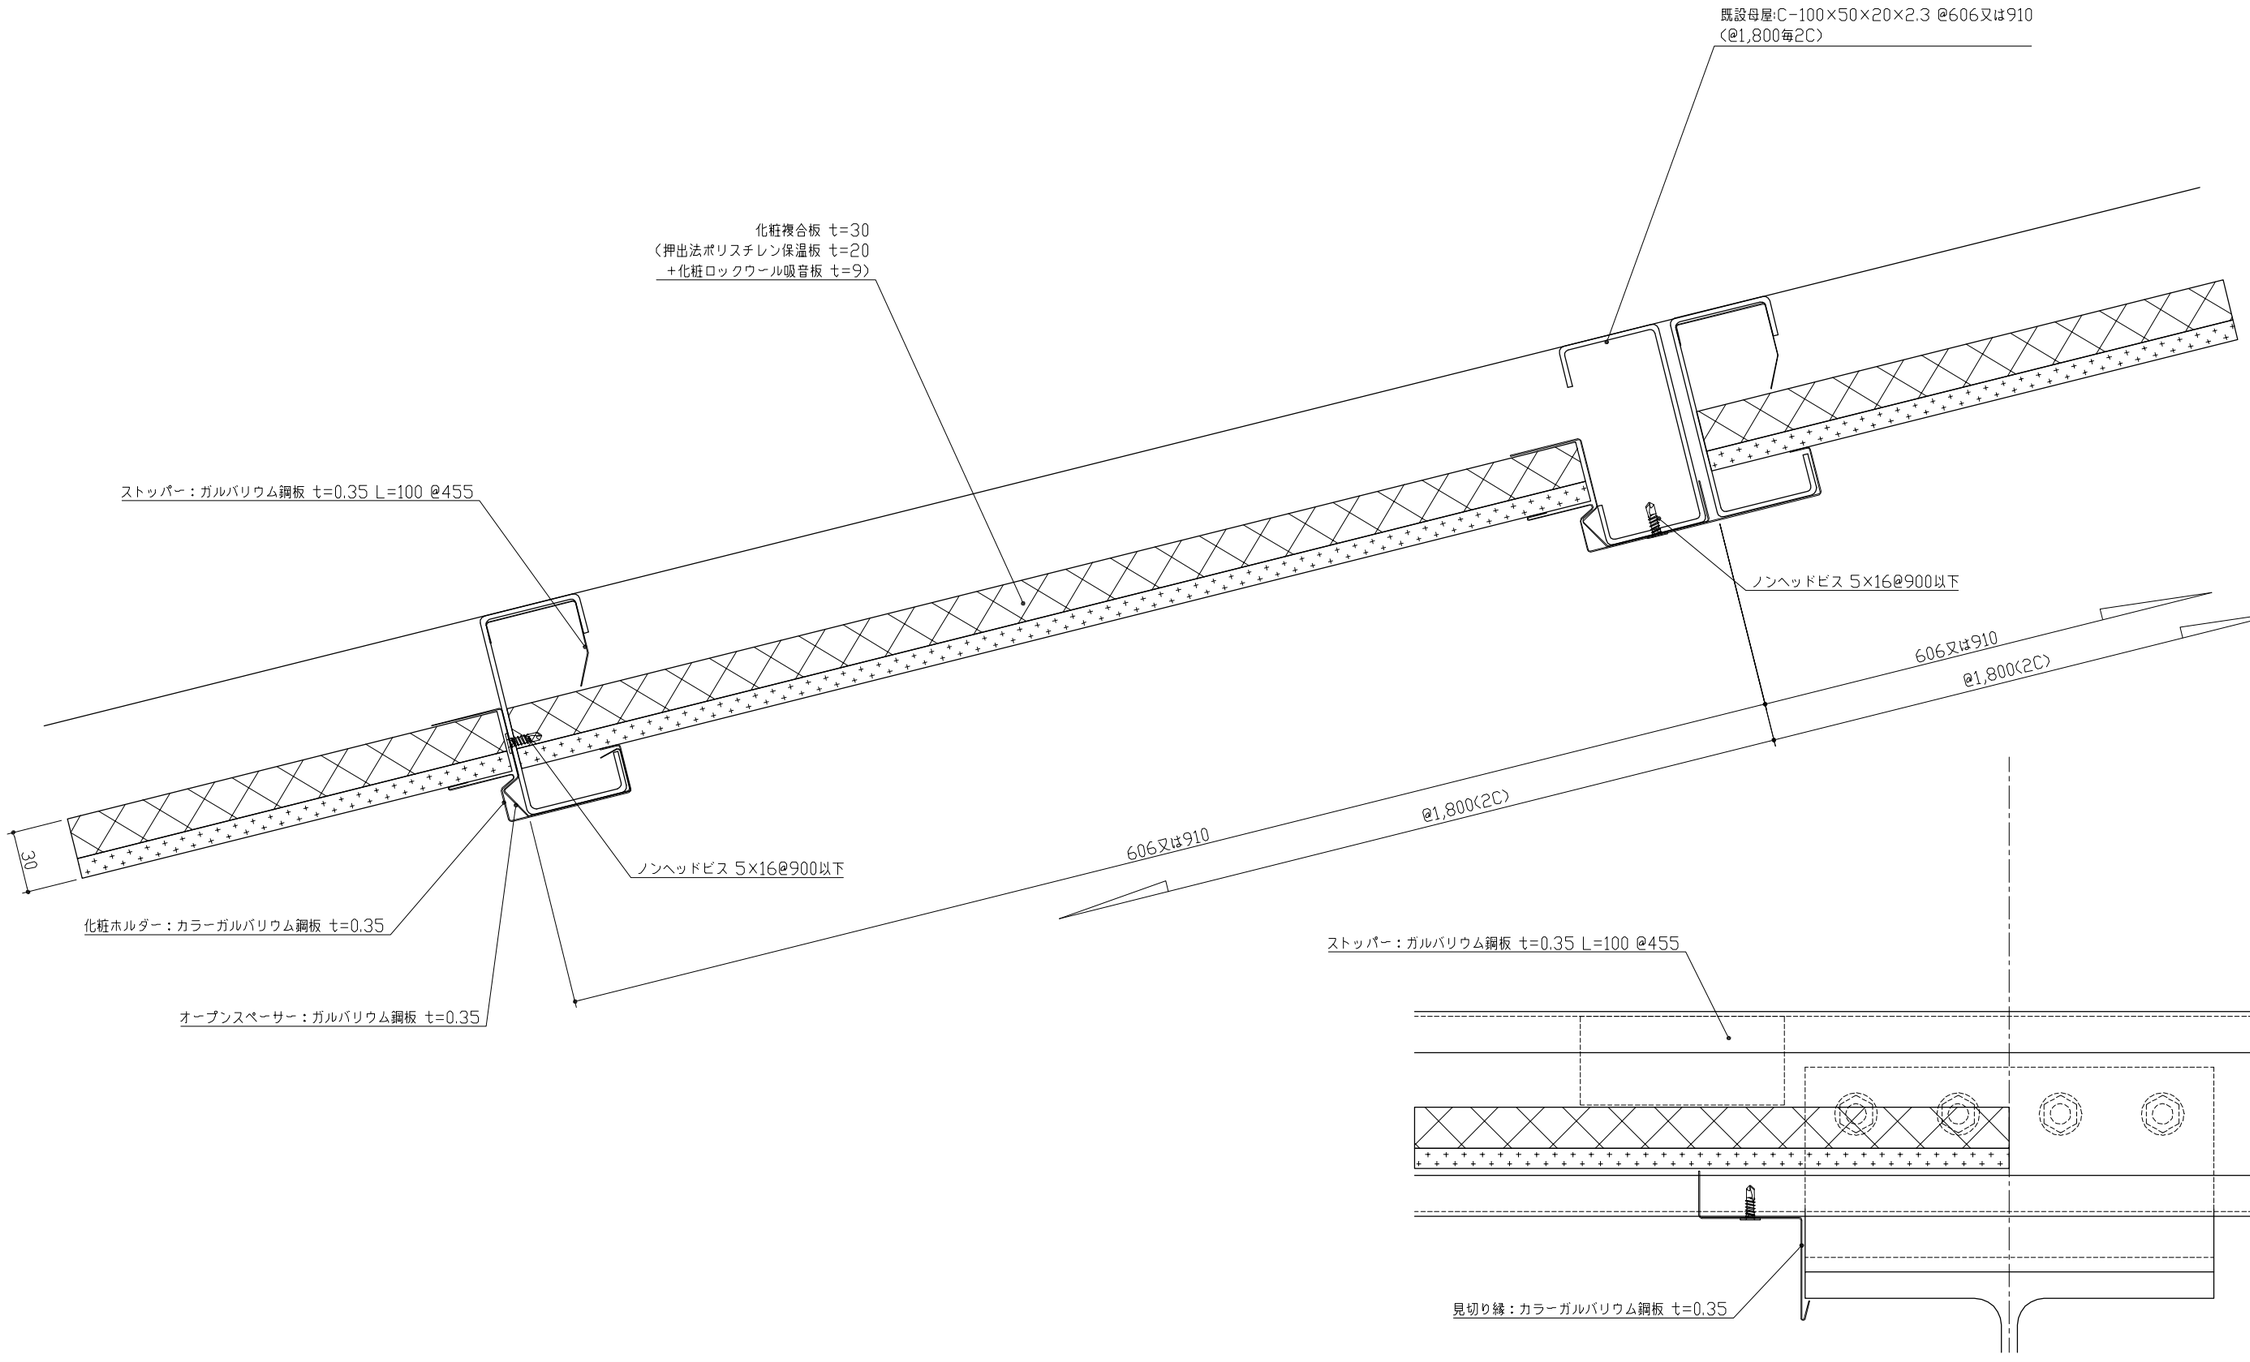

RT / 正		設計	殿	工事名称		製図年月日 '16, 05, 20		担当	検図	製図	図面番号
		施工	殿	図面名称	母屋一体型システム天井 H=30	縮尺 A3:1/3	コンフォートテック株式会社 〒260-0025 千葉県千葉市中央区問屋町1-35 TEL 043-305-4780 FAX 043-305-4781			